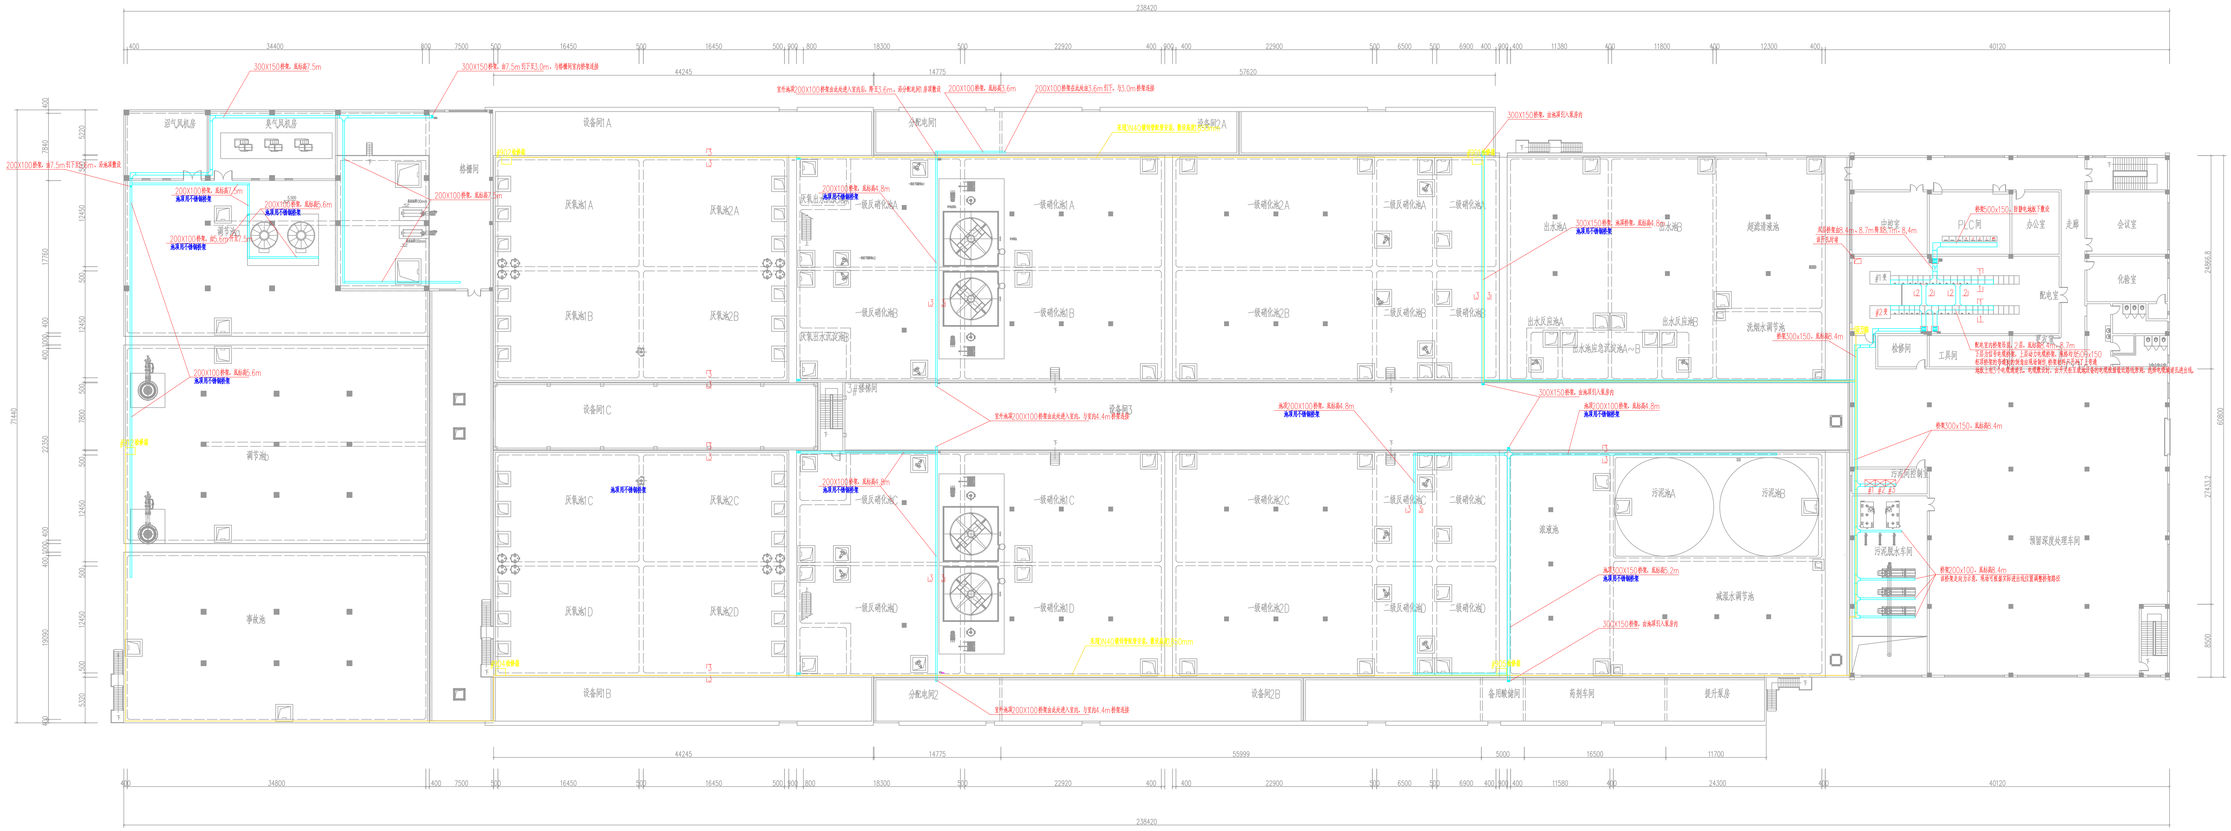
238420
运气风机房
臭气风机房
检修间
设备间A
厌氧池1A
厌氧池2A
厌氧池1B
厌氧池2B
厌氧出水泵(变频)
一级反硝化池1A
一级反硝化池2A
一级反硝化池3
一级反硝化池1B
一级反硝化池2B
二级反硝化池A
二级反硝化池3
出水池A
出水池B
超滤清液池
出水区应急池A
出水池应急消防池A~B
出水区应急池B
洗涤水调节池
检修间
工具间
PLC间
办公室
走廊
会议室
化验室
配电室
设备间C
厌氧池1C
厌氧池2C
厌氧池1D
厌氧池2D
一级反硝化池1C
一级反硝化池2C
一级反硝化池1D
一级反硝化池2D
二级反硝化池C
二级反硝化池D
浓液池
污泥池A
污泥池B
减压水调节池
污泥脱水车间
预留高度处理车间
调节池
事故池
设备间B
分配电间2
设备间2B
备用配电间
药剂车间
提升泵房

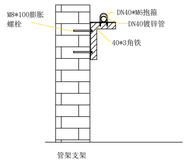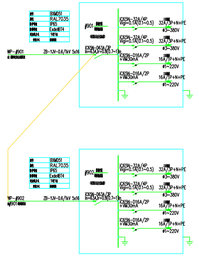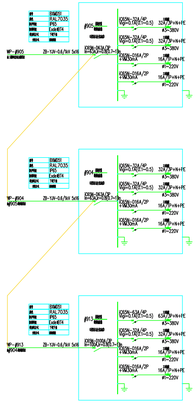
M8*100膨胀螺栓
DN40镀锌抱箱
DN40镀锌管
40*3角铁
管架支架